



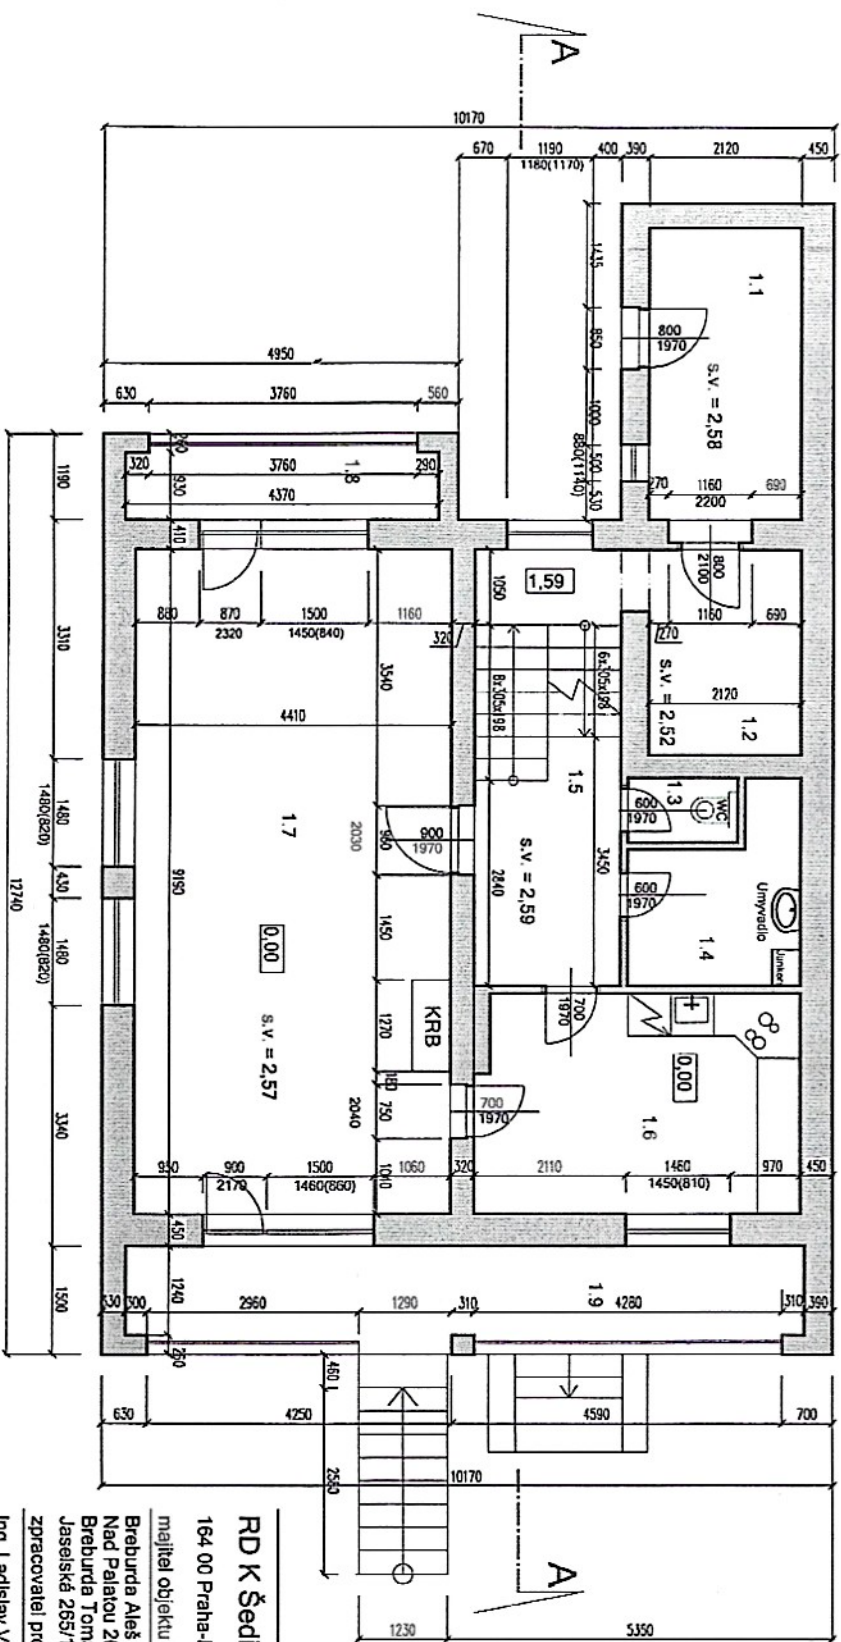

15000 Pranas
10 Pranas 6

D.1.1.1

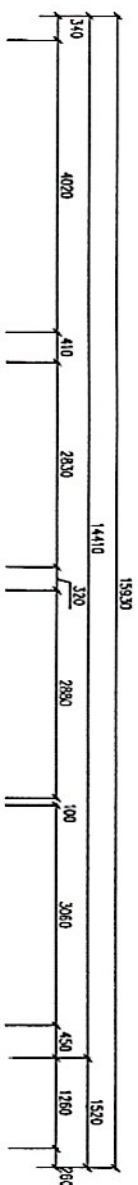


Tabulka místností 1NP		
MČ	Název místnosti	Plocha m ²
1.1	Vstup	8,52
1.2	Skřep	6,00
1.3	WC	1,38
1.4	Koupelna	5,31
1.5	Schodiště a chodba	12,24
1.6	Kuchyně	13,64
1.7	Obývací pokoj	40,53
1.8	Balkon malý	4,06
1.9	Balkon velký	11,91
Celkem		108,41

Ověřeno odborem výstavby
Úřadu městské části Praha 6
k rozhodnutí / opatření ze dne
č. j. MČP6. 12025/19884/4
12-03-2025



RD K Šedivce 562
164 00 Praha-Nebužice
majitel objektu
Břeburda Aleš
Nad Palácem 2675/13, Smíchov, 15000 Praha 5
Břeburda Tomáš
Jasejské 265/12, Bubeneč, 16000 Praha 6
zpracovatel projektu
Ing. Ladislav Vláček, Na Průhonu 11, 252 41 Dolní Břežany
hlavní inženýr projektu
P7J s.r.o., Ke Státnicím 368, 252 67 Tuchoměřice
odp. osoba Ing. Pavel Jahnke, ČKAIT 10 863
T 728 229 533, E pajahnke@gmail.com
atributy výkresu
datum 10/2024
tisk 10/2024
stupeň
měřítko 1:100
Půdorys 1NP
číslo výkresu
2 D.1.1.2

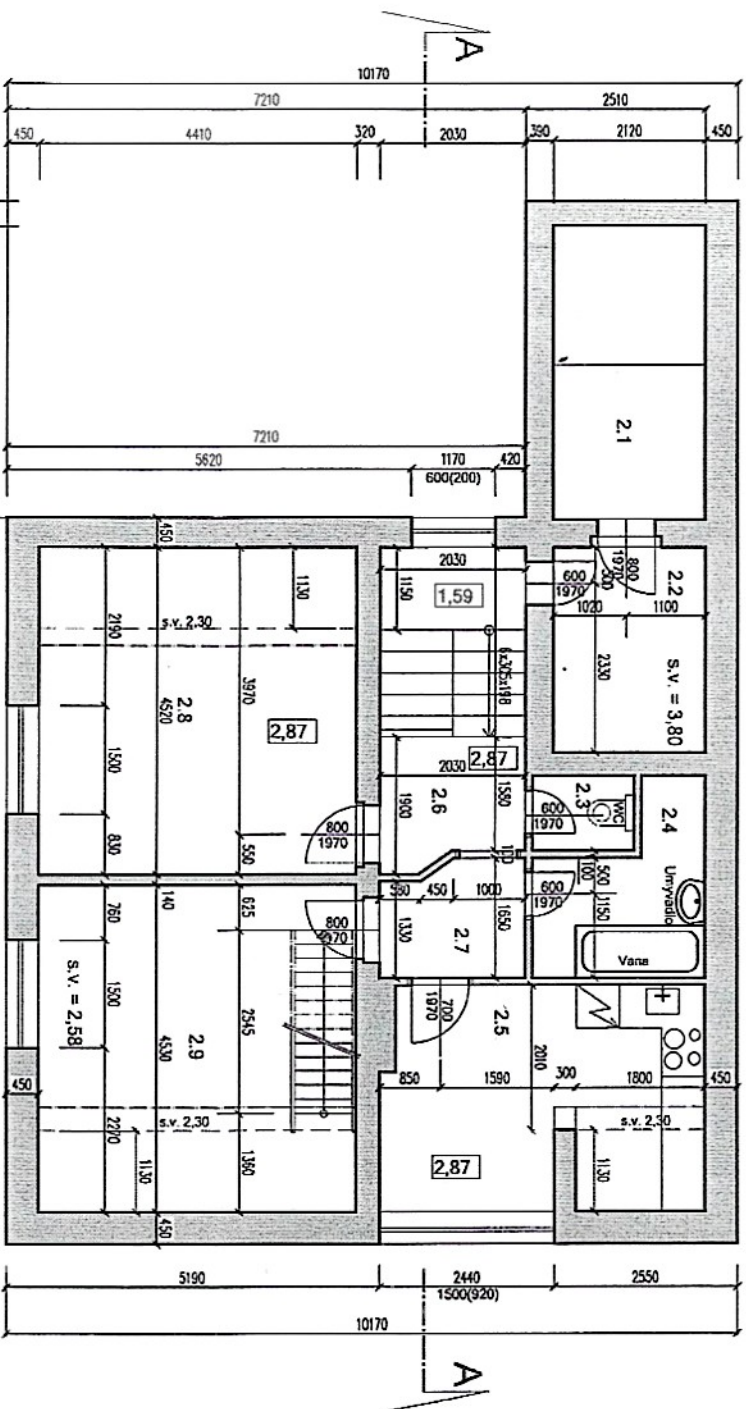

12-03-2025



164 00 Praha-Nebušice
majitel objektu

Ing. Ladislav Vláček, Na Průhonu 11, 252 41 Dolní Břežany

hlavní inženýr projektu

P7J s.r.o., Ke Státnicím 368, 252 67 Tuchoměřice
odp. osoba Ing. Pavel Jahelka, ČKAIT 10 863
T 728 229 533, E pa.jahelka@gmail.com

atributy výkresu

```
datum 10/2024
tisk 10/2024
```


stupeň
měřítko 1:100

Pudorys 2NP

číslo výkresu

Tabulka místností 3NP		
MČ	Název místnosti	Plocha m2
3.1	Domácí sklad	50,86
	nelze považovat za pobytovou místnost	9,72

A výška 0m = 50,86 m2
A výška 1,2m = 29,74 m2
A výška 2,3m = 9,72 m2

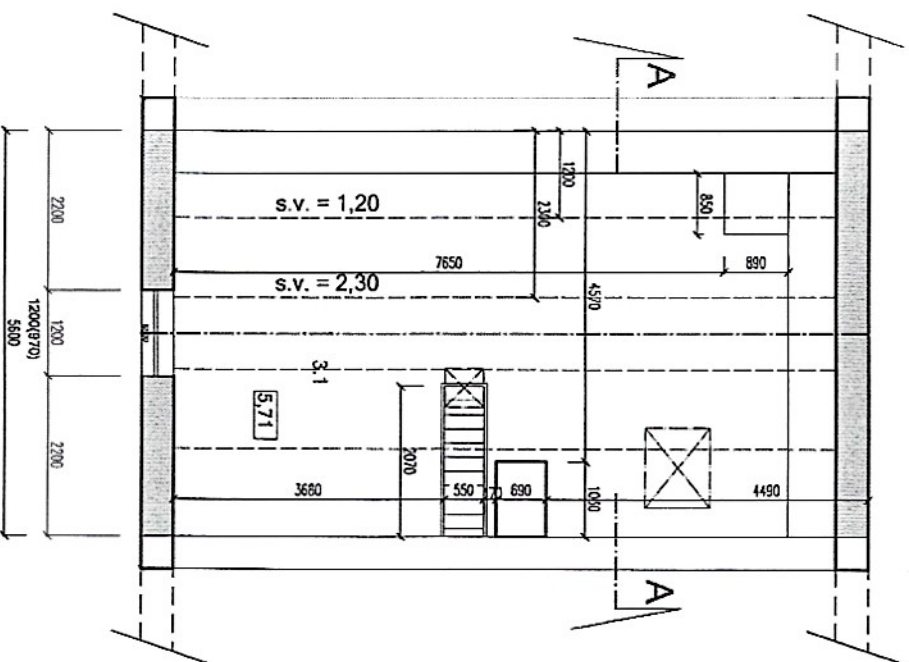

Ověřeno odborem výstavby
Úřadu městské části Praha 6
k rozhodnutí / opatření ze dne 11.2.03-2025
č. j. MCP6 8/16025/192837/4



RD K Šedivce 562

164 00 Praha-Nebořice

majitel objektu

Breburda Aleš
Nad Palatou 2675/13, Smíchov, 15000 Praha 6
Breburda Tomáš
Jasecká 265/12, Bubeneč, 16000 Praha 6,
zpracovatel projektu

Ing. Ladislav Vlček, Na Příhonu 11, 252 41 Dolní Břežany

hlavní inženýr projektu

P7J s.r.o., Ke Slatenicím 368, 252 67 Tuchoměřice
odp. osoba Ing. Pavel Jahnke, ČKAIT 10 863
T 728 229 533, E p.jahnke@gmail.com

airbudy výkresu

datum 10/2024 stupeň
tisk 10/2024 měřítko 1:100

3NP


2 D.1.1.4



12-03-2025




D.1.1.5

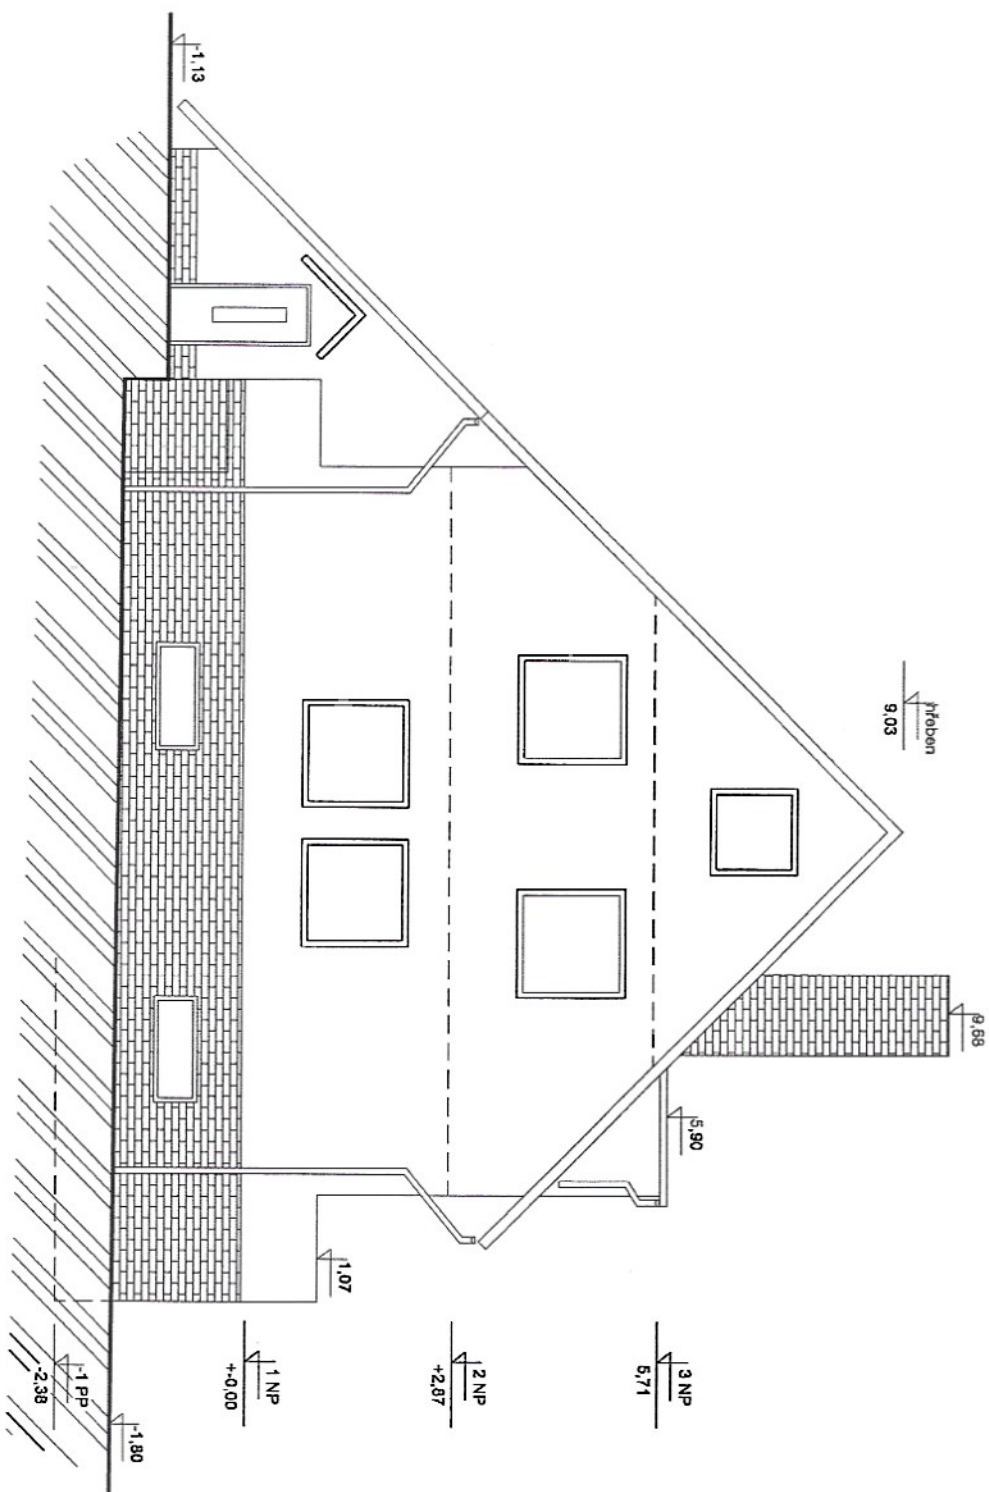

Uracu městské části Praha 6
k rozhodnutí / opatření ze dne
č. j. MČP6 ... 12-03-2025
12-03-2025
19884/4




[Handwritten signature]

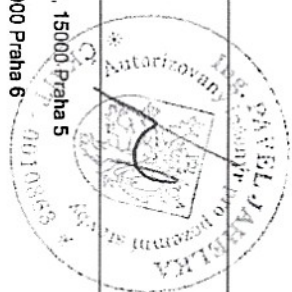

RD K Šedivce 562
164 00 Praha-Nebužice
majitel objektu
Břeburda Aleš
Nad Palácem 2675/13, Smíchov, 15000 Praha 5
Břeburda Tomáš
Jeselská 265/12, Bubeneč, 16000 Praha 6
zpracovatel projektu
Ing. Ladislav Vrálek, Na Práhonu 11, 252 41 Dolní Břežany
hlavní inženýr projektu
PJJ s.r.o., Ke Statencím 368, 252 67 Tučnoměřice
odp. osoba Ing. Pavel Jahněka, ČKAIT 10 863
T 728 229 533, E pa.jahneka@gmail.com
autobuň výkresu
datum 10/2024
tisk 10/2024
stupeň
měřítko 1:100

Pohled jižní
číslo výkresu
2
D.1.1.6

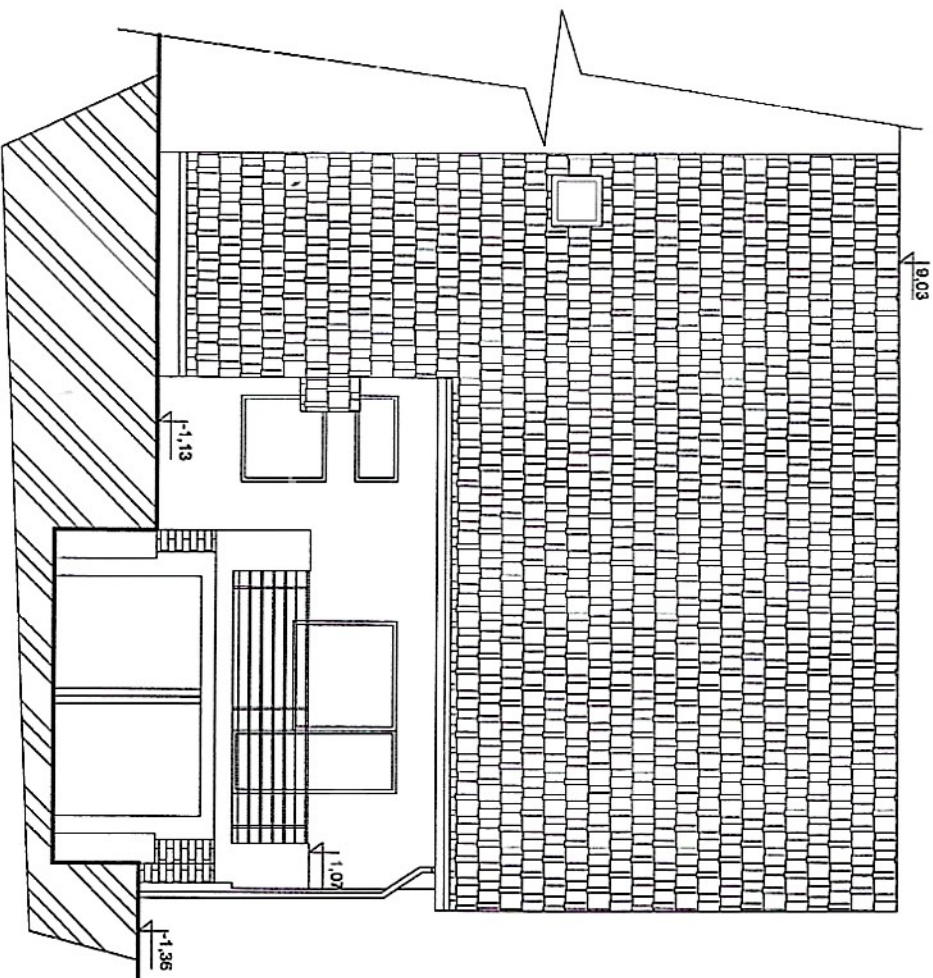

3 NP
5,71

2 NP
+2,87

1 NP
+0,00

1 PP
-2,38

Úřadu městské části Praha 6
k rozhodnutí / opatření ze dne 12-03-2025
č. j. MCP6 1933/4



RD K Šedivce 562

164 00 Praha-Nebořice

majitel objektu

Breburda Aleš

Nad Palečkou 2675/13, Smíchov, 15000 Praha 5

Breburda Tomáš

Jaselská 265/12, Bubeneč, 16000 Praha 6

zpracovatel projektu

Ing. Ladislav Vrátek, Na Průhonu 11, 252 41 Dolní Břežany

hlavní inženýr projektu

P7J s.r.o., Ke Staničním 368, 252 67 Tuchoměřice

odp. osoba Ing. Pavel Jahelka, ČKAIT 10 863

T 728 229 533, E pa.jahelka@gmail.com

atributy výkresu

datum 10/2024

tisk 10/2024


stupeň

měřítko 1:100


Pohled západní

číslo výkresu

2 D.1.1.7

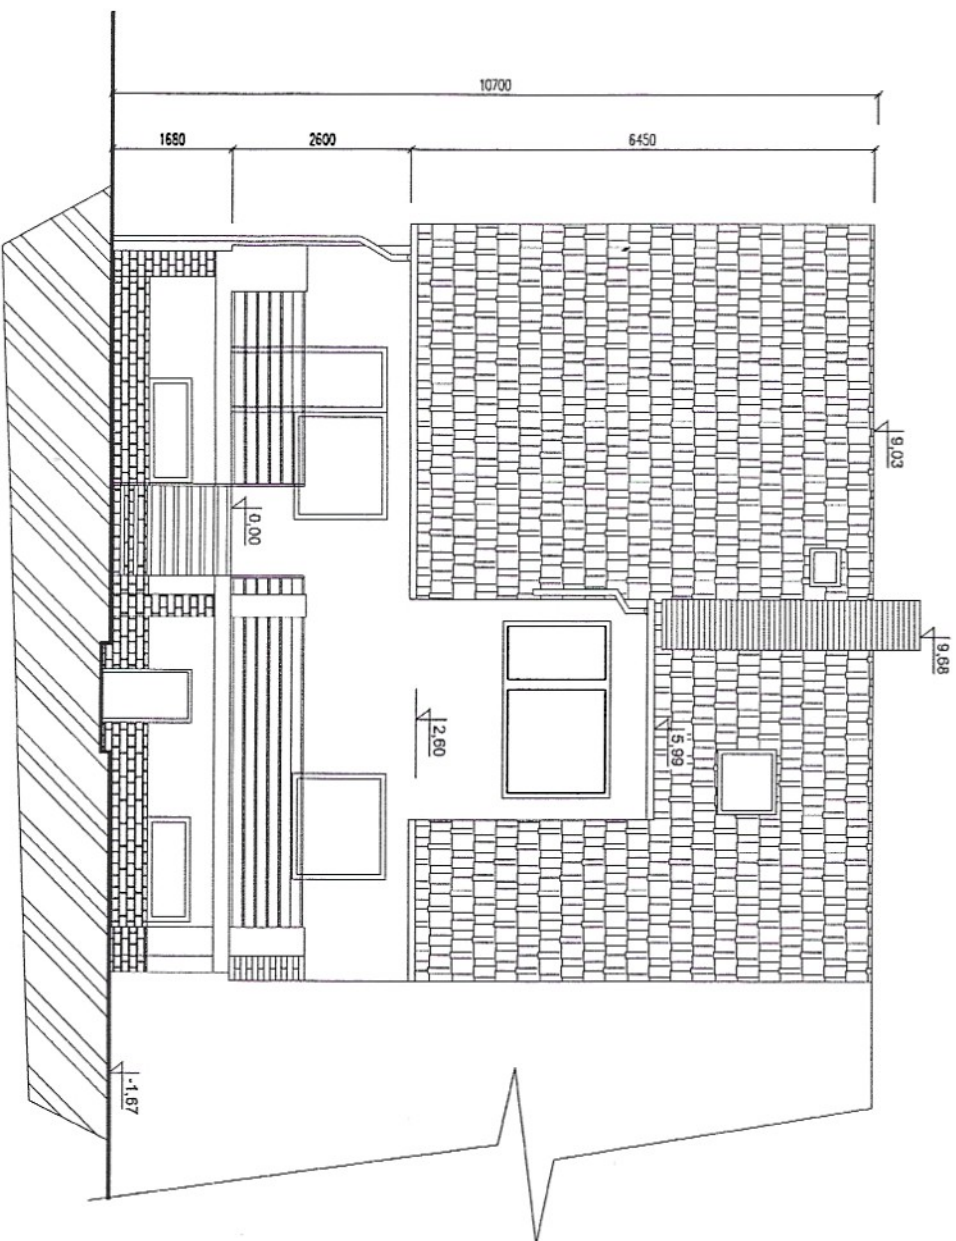

Ověřeno odbornou výzkou
Úřadu městské části Praha 6
k rozhodnutí / opatření ze dne 12-03-2025
č. j. MCP6 2/2025/19884/5

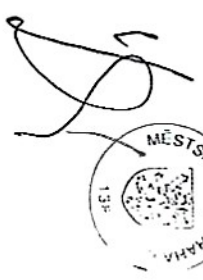

RD K Šedivce 562
164 00 Praha-Nebořice
majitel objektu
Břuburda Aleš
Nad Palatou 2675/13, Smíchov, 15000 Praha-5, JP
Břuburda Tomáš
Jaselské 265/12, Bubeneč, 16000 Praha 6
zpracovatel projektu
Ing. Ladislav Vláček, Na Průhonu 11, 252 41 Dolní Břežany

hlavní inženýr projektu
PJU s.r.o., Ke Státnicím 368, 252 67 Tuchoměřice
odp. osoba Ing. Pavel Jáhleka, ČKAIT 10 863
T 728 229 533, E pajahleka@gmail.com
airbuiy výkresu

datum 10/2024
tisk 10/2024
stupeň
měřítko 1:100

Pohled východní
číslo výkresu
2 D.1.1.8